


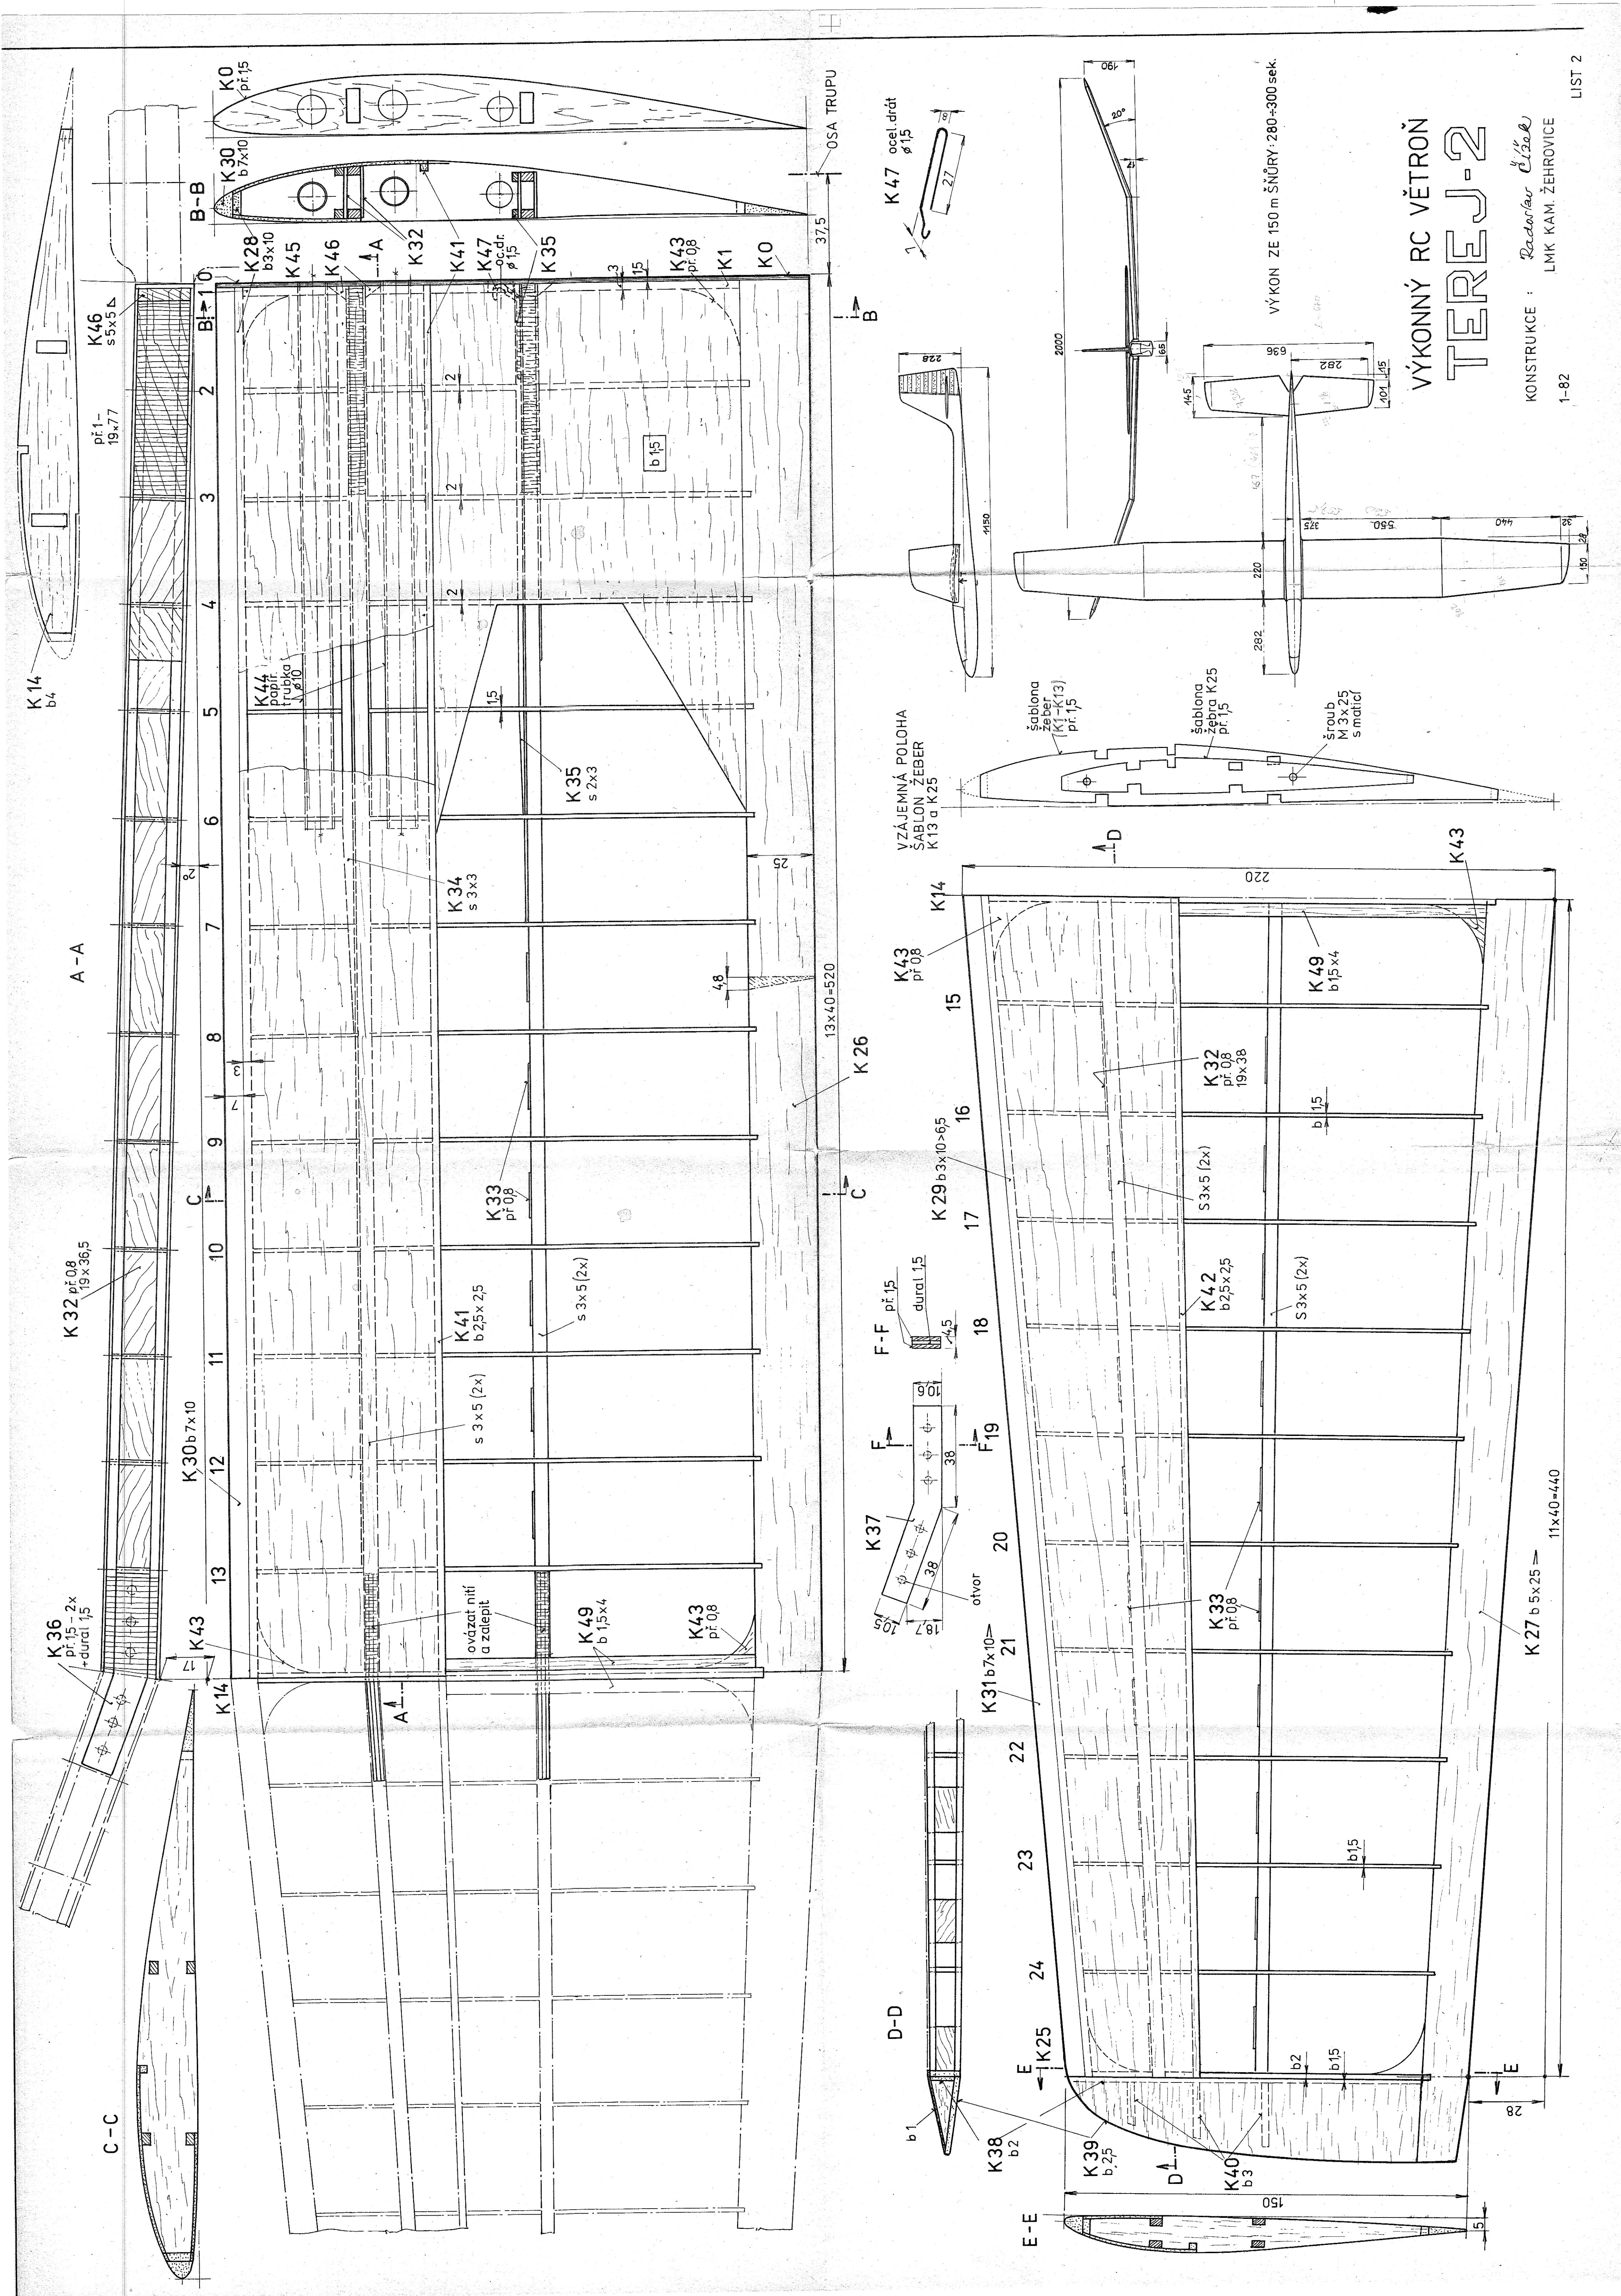

VÝKONNÝ RC VĚTROŇ
TEREJ-2

KONSTRUKCE : Radovan Čížek
LMK KAM. ŽEHROVICE